
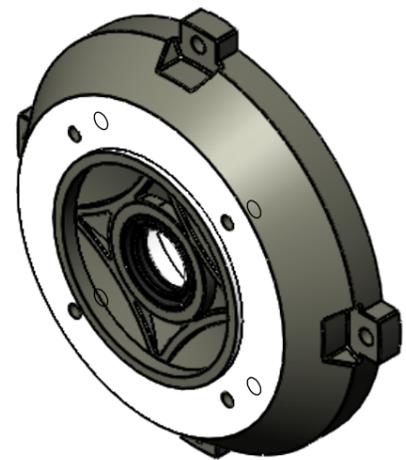
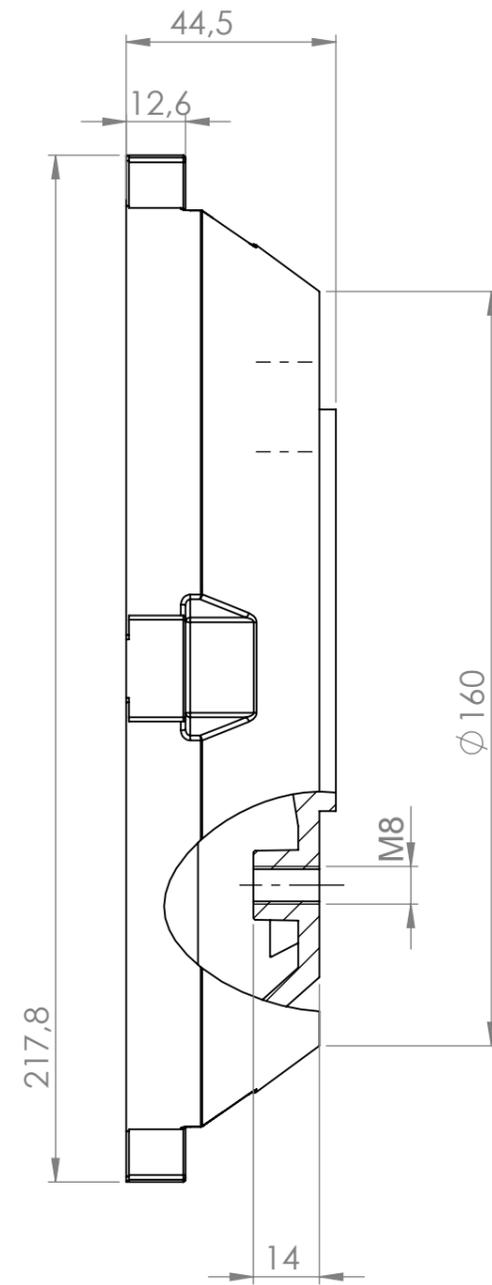


SCHNITT A-A

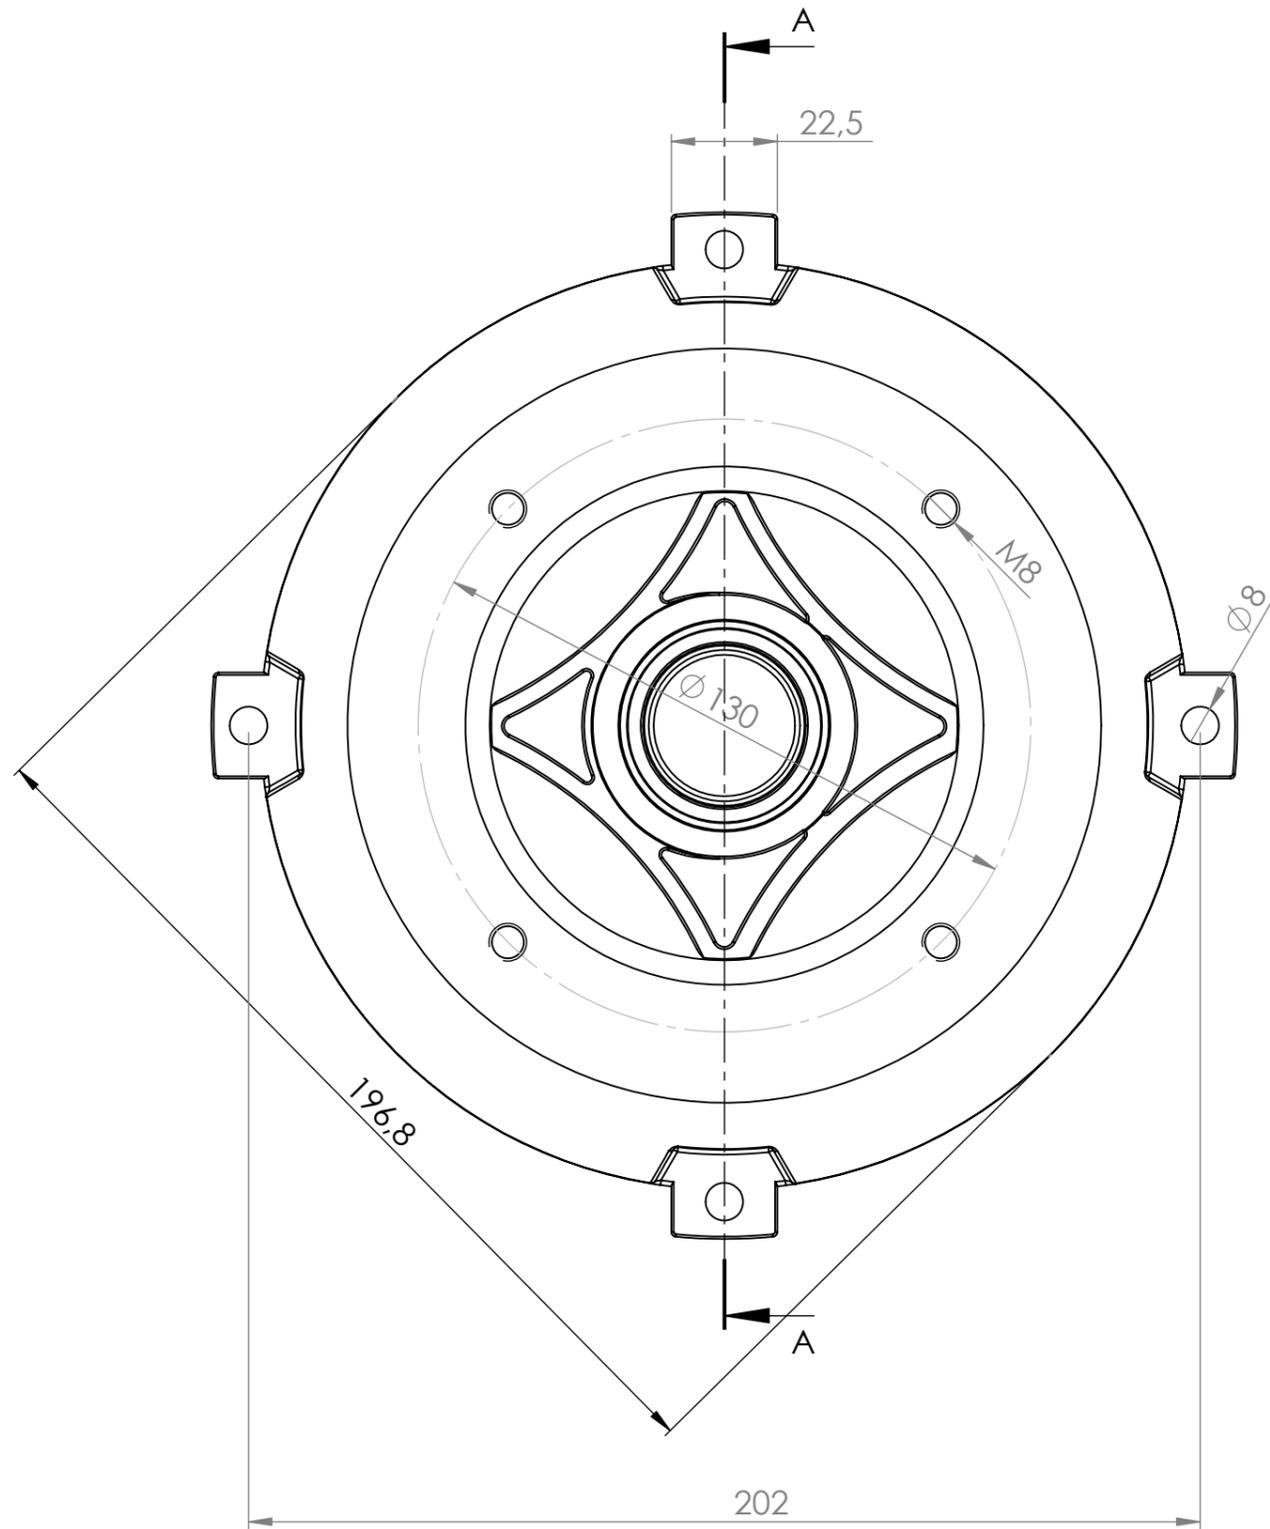

				Tag	Name	Bezeichnung 45115963_B14_Flansch Bgr112 für Umbau B3 auf B14
			Bearb.	22.8.2023	Kritzer	
			Gepr.			
Ind. Änderung	Tag	Name			ZgNr. G:\SW\Ma\Artikel\ 2D-Zeichnungen	